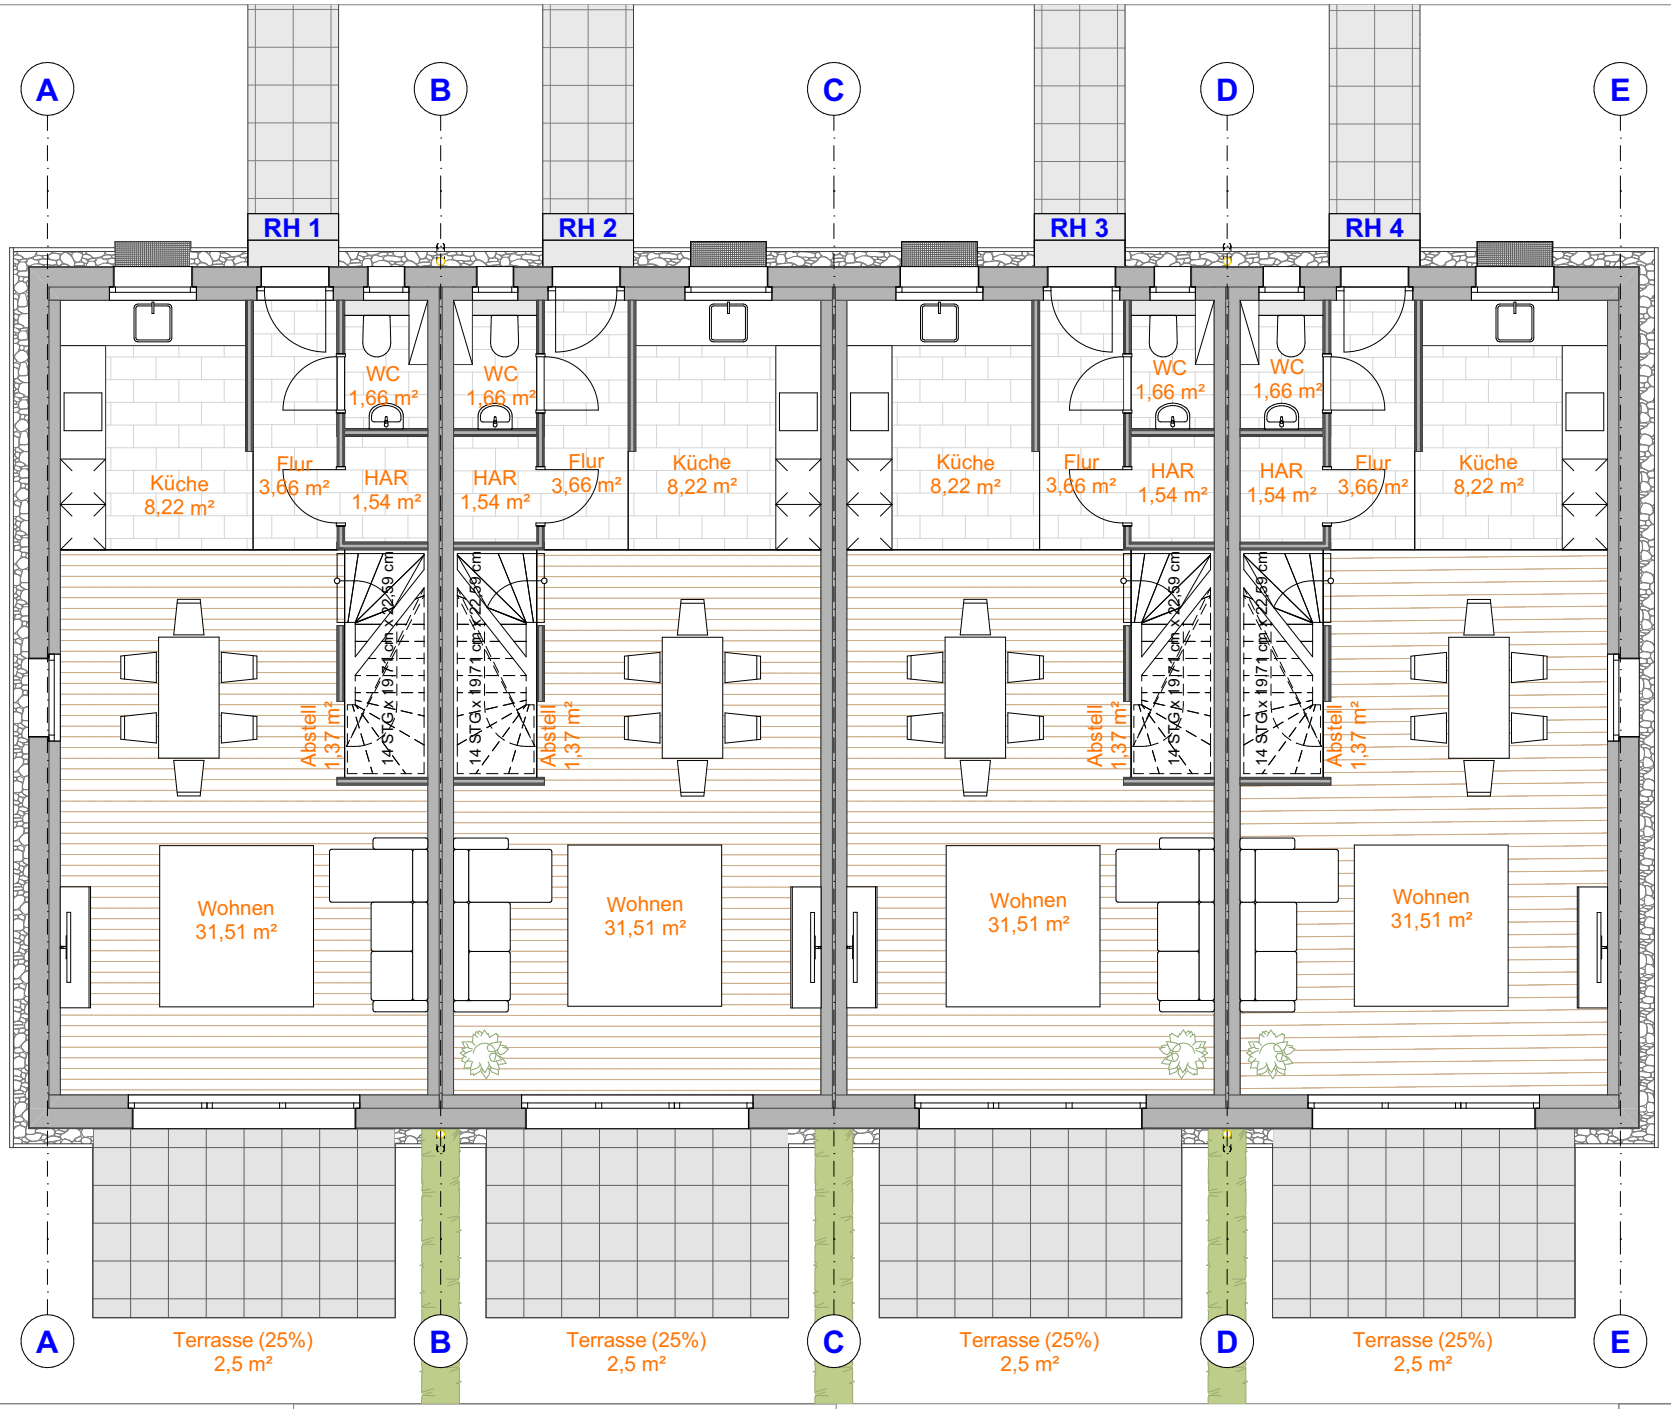


Neubau Reihenhäuser


Sudetenstraße 79336 Herbolzheim

WACKER

Erdgeschoss

19.12.2025

1:100

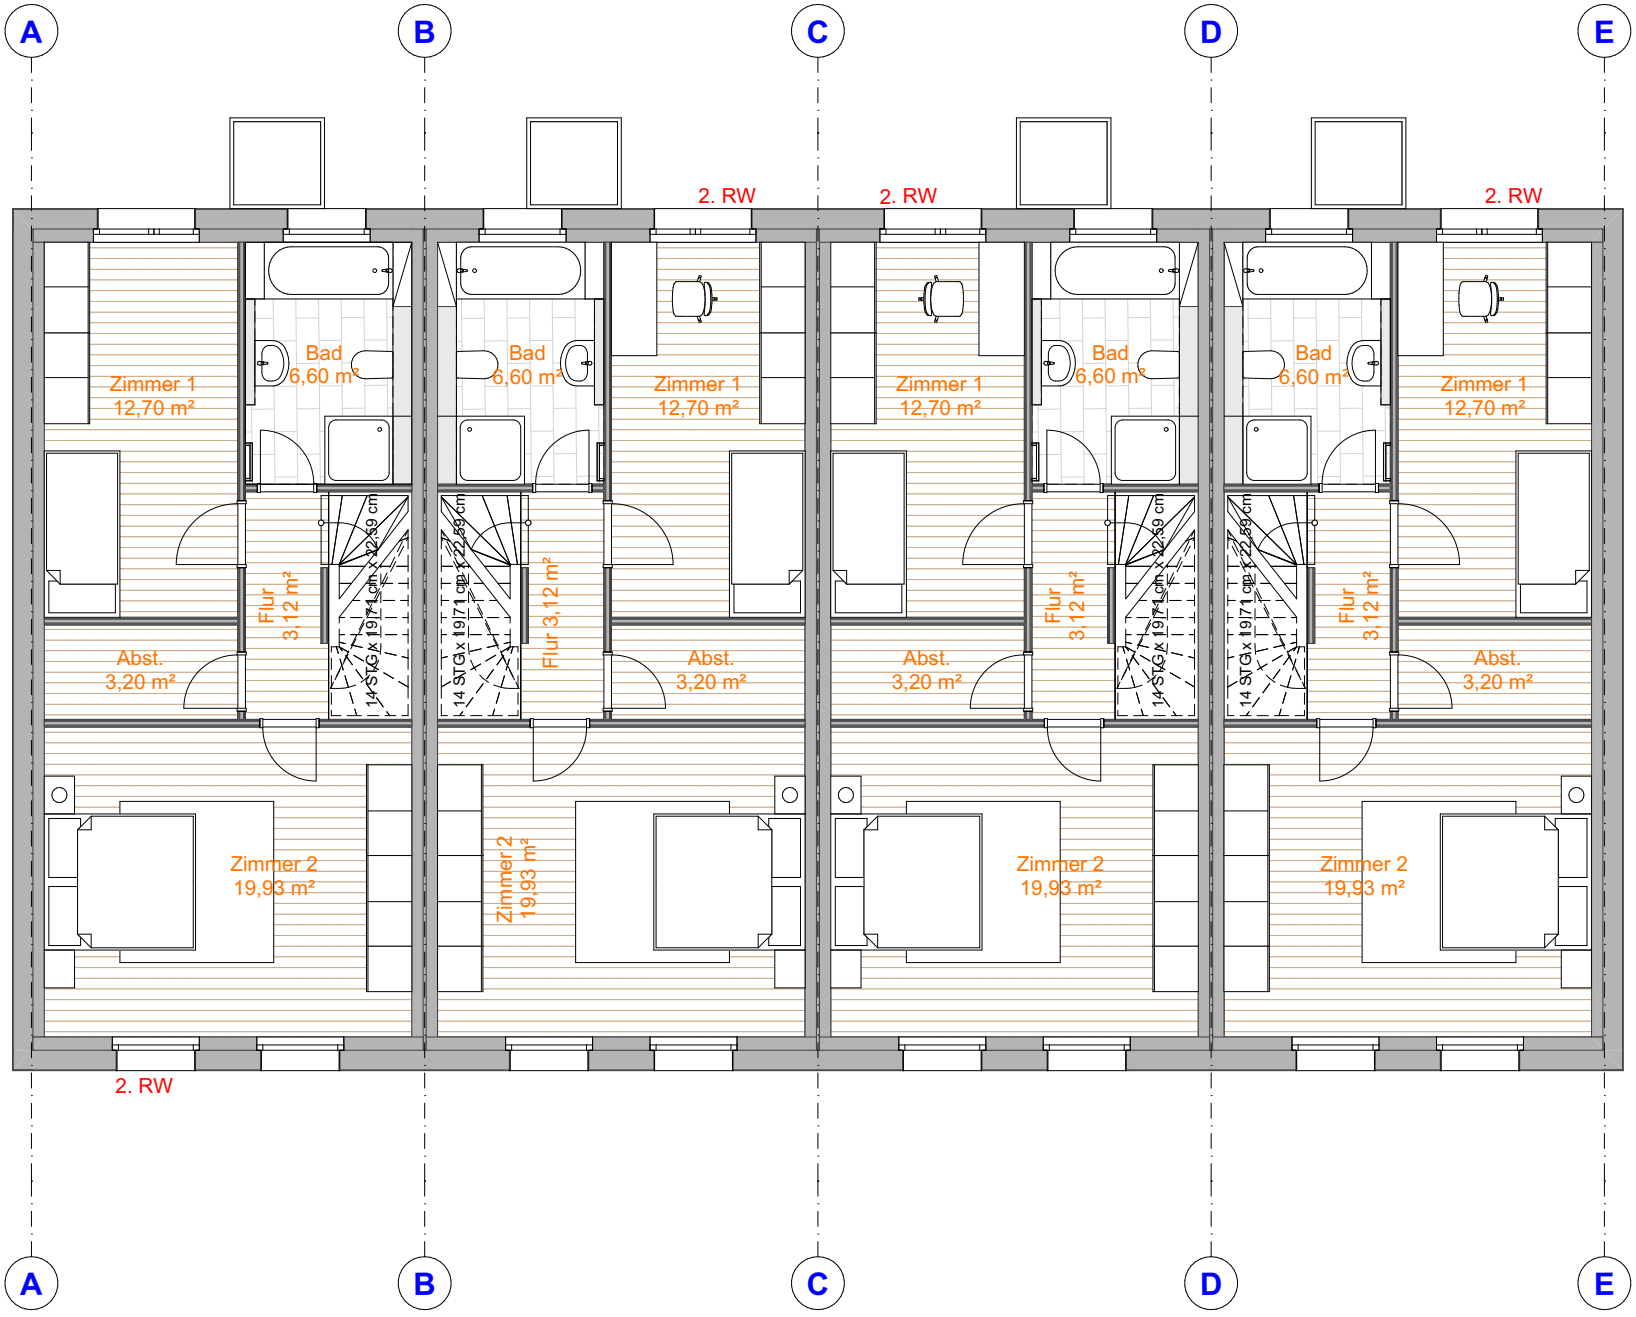


Neubau Reihenhäuser
Sudetenstraße 79336 Herbolzheim

WACKER

1. Obergeschoss

19.12.2025

1:100

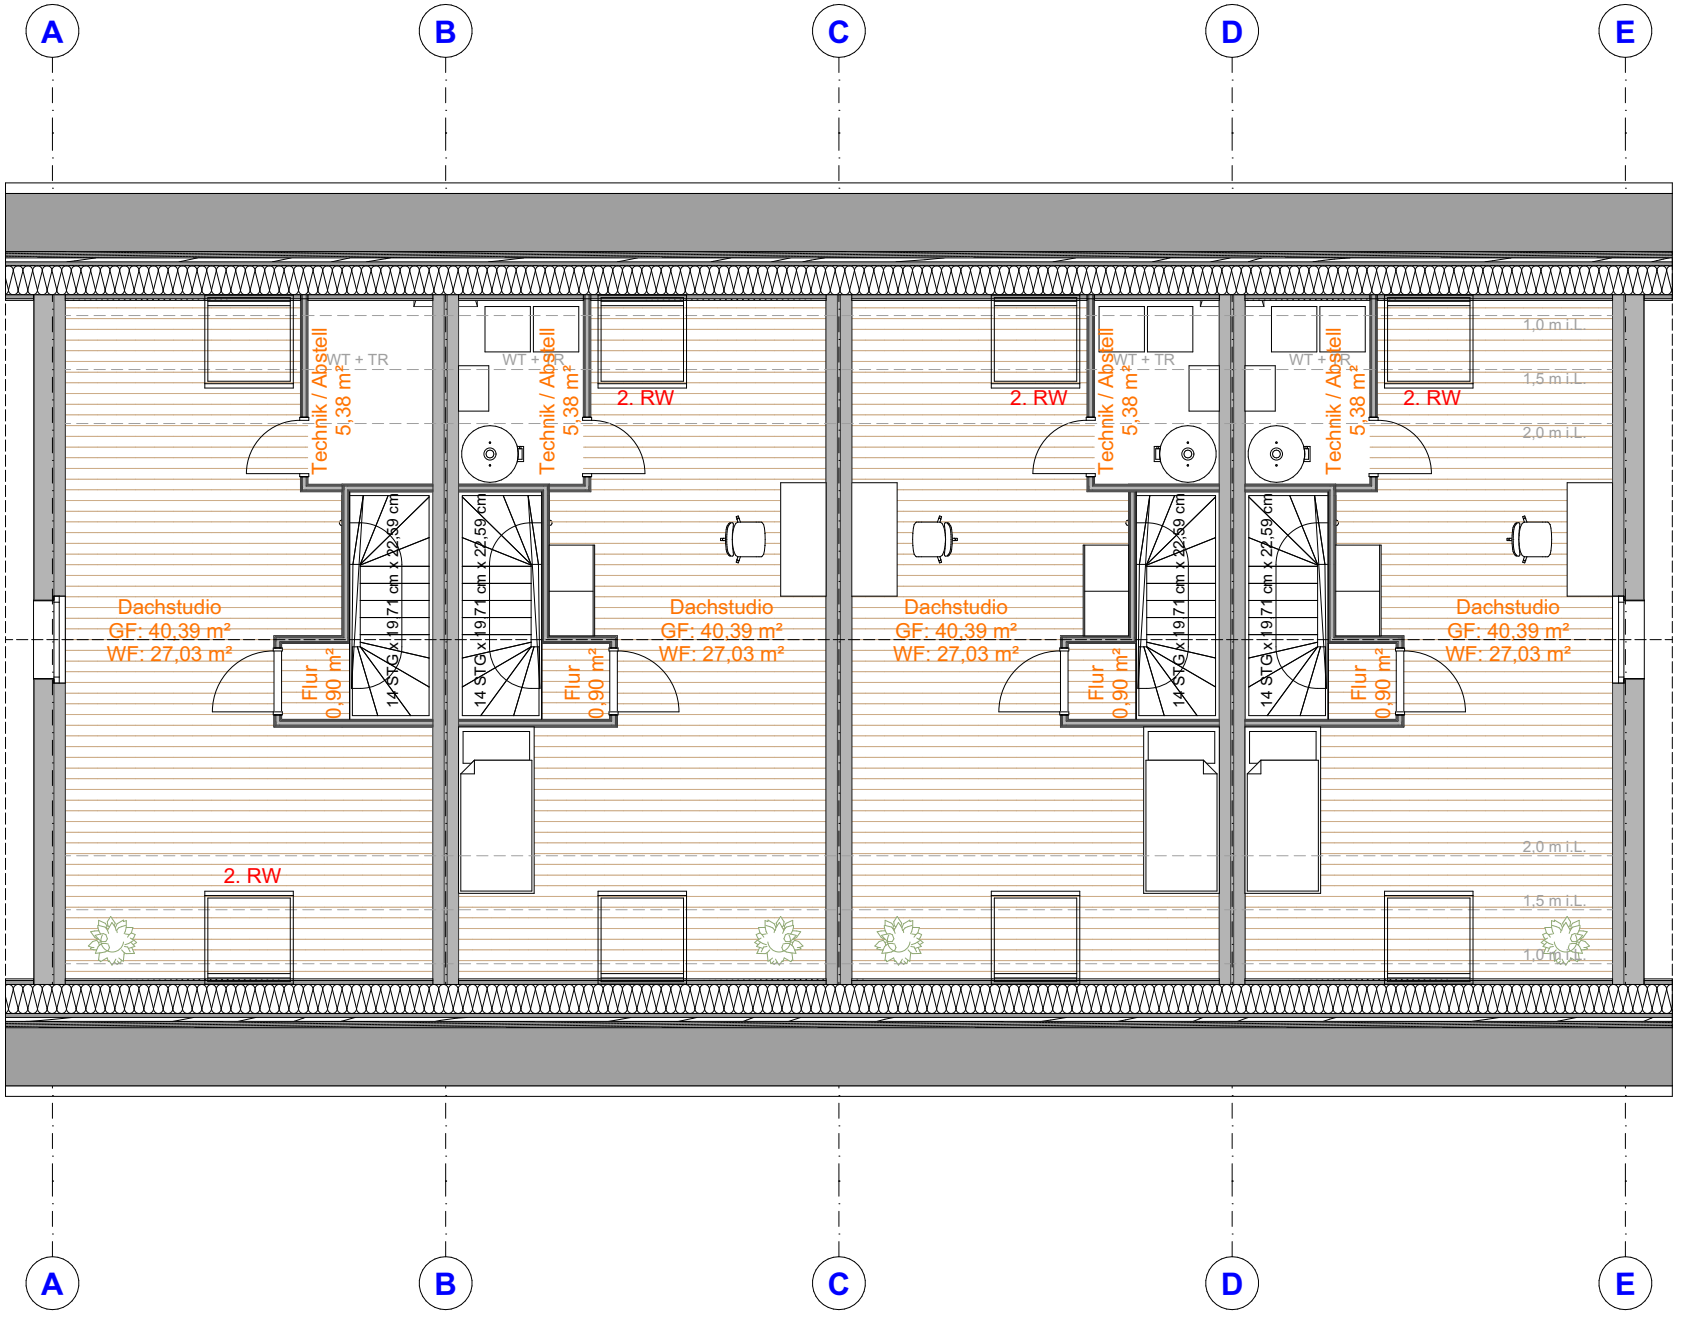

Neubau Reihenhäuser

Sudetenstraße 79336 Herbolzheim

WACKER

Dachgeschoss

19.12.2025

1:100



Neubau Reihenhäuser
Sudetenstraße 79336 Herbolzheim

WACKER

Ansicht Eingang

19.12.2025


1:100



Neubau Reihenhäuser **Sudetenstraße 79336 Herbolzheim**	**WACKER**	**Ansicht Garten**	19.12.2025 1:100



Neubau Reihenhäuser **Sudetenstraße 79336 Herbolzheim**	**WACKER**	**Ansicht Giebel**	19.12.2025 1:100

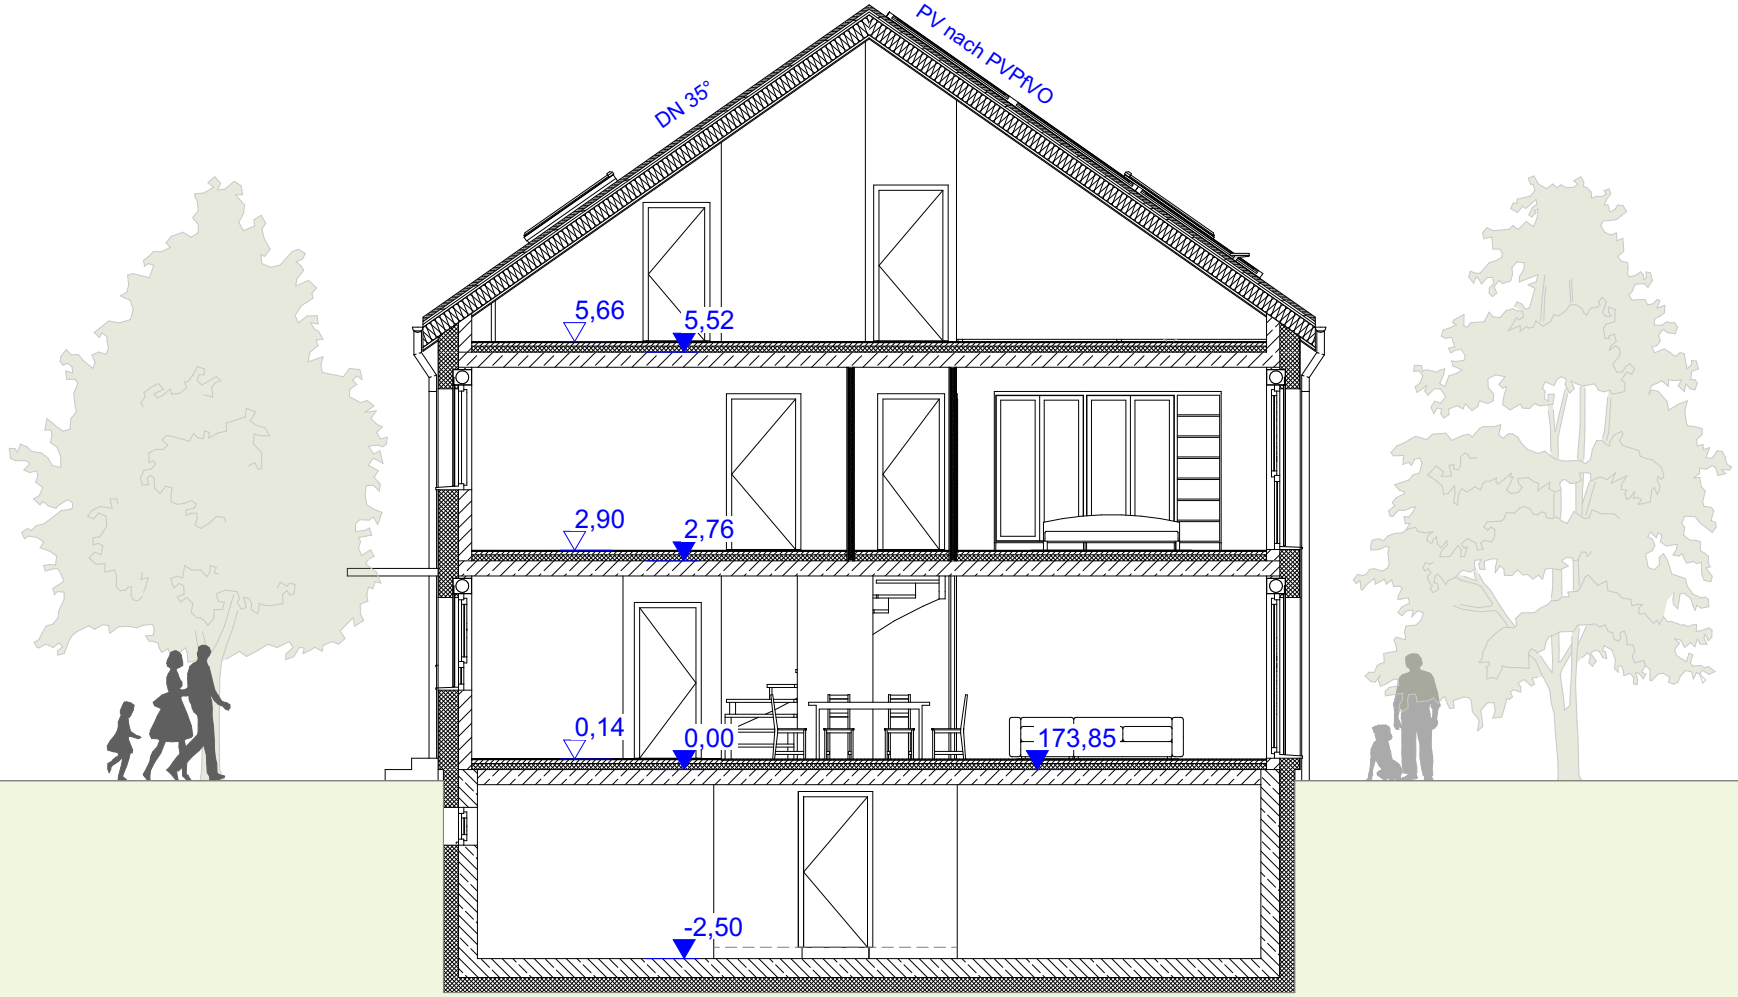


Neubau Reihenhäuser
Sudetenstraße 79336 Herbolzheim

WACKER

Schnitt

19.12.2025

1:100

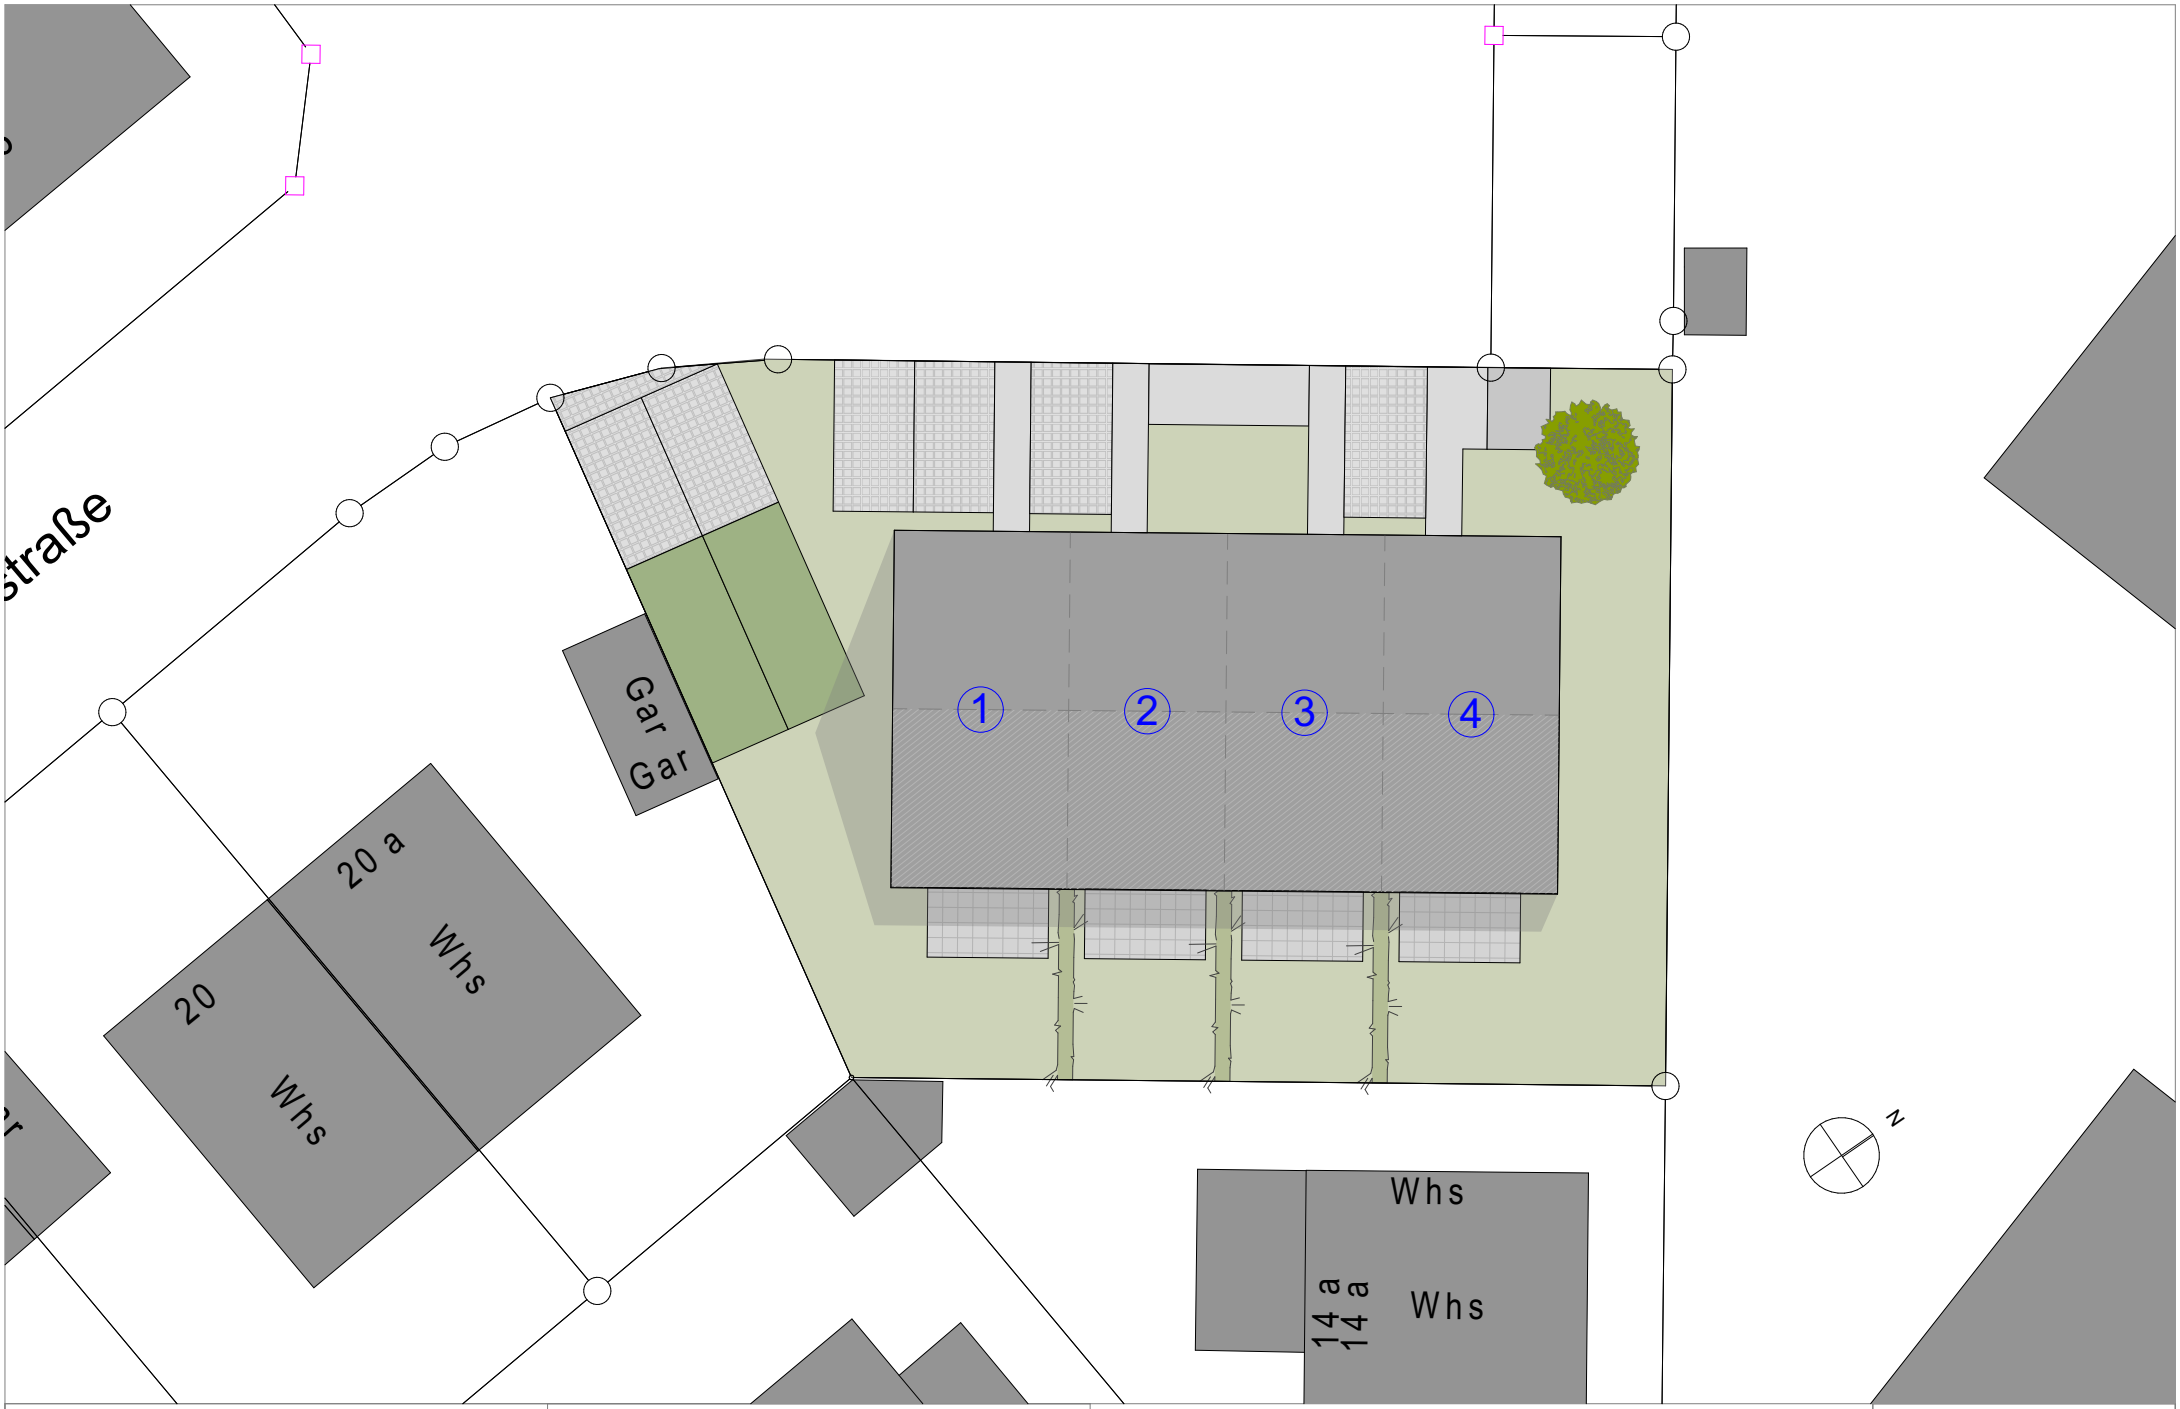

Neubau Reihenhäuser
Sudetenstraße 79336 Herbolzheim

WACKER

Übersichtsplan

19.12.2025

1:250