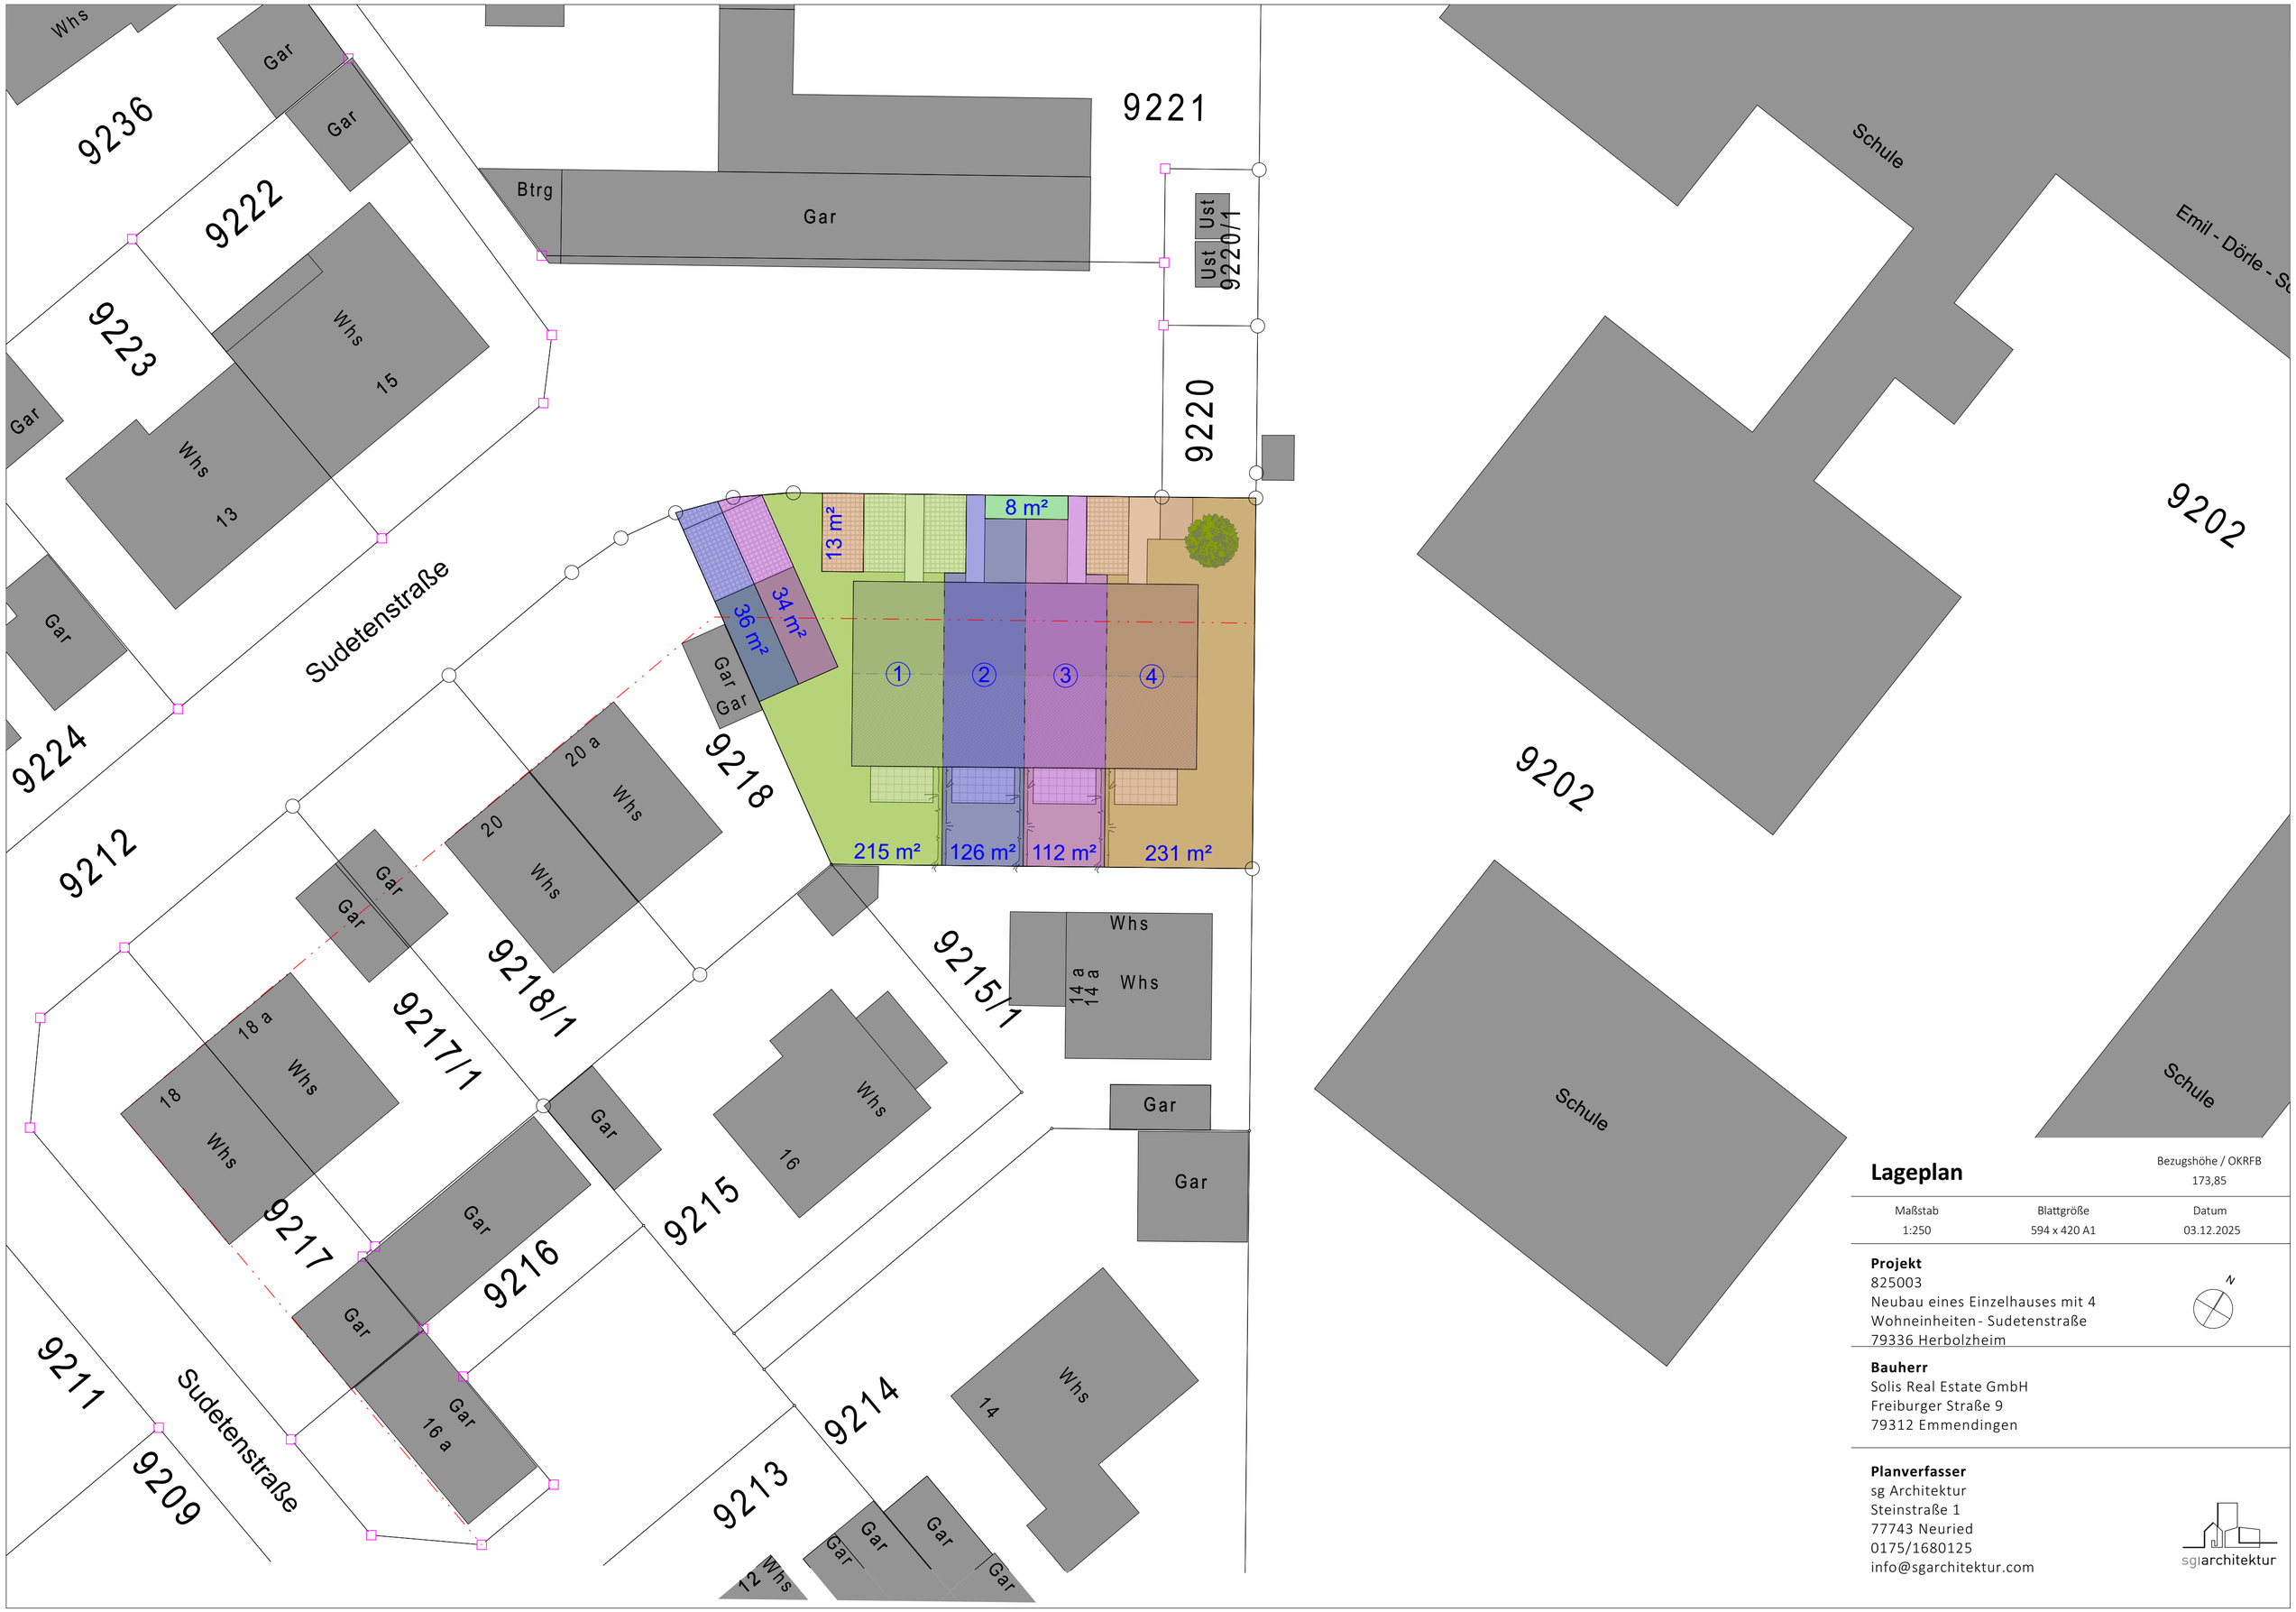



# Lageplan

Bezugshöhe / OKRFB
173,85

| Maßstab | Blattgröße | Datum |
|---|---|---|
| 1:250 | 594 x 420 A1 | 03.12.2025 |

**Projekt**
825003
Neubau eines Einzelhauses mit 4 Wohneinheiten - Sudetenstraße
79336 Herbolzheim

N

**Bauherr**
Solis Real Estate GmbH
Freiburger Straße 9
79312 Emmendingen

**Planverfasser**
sg Architektur
Steinstraße 1
77743 Neuried
0175/1680125
info@sgarchitektur.com

sgarchitektur